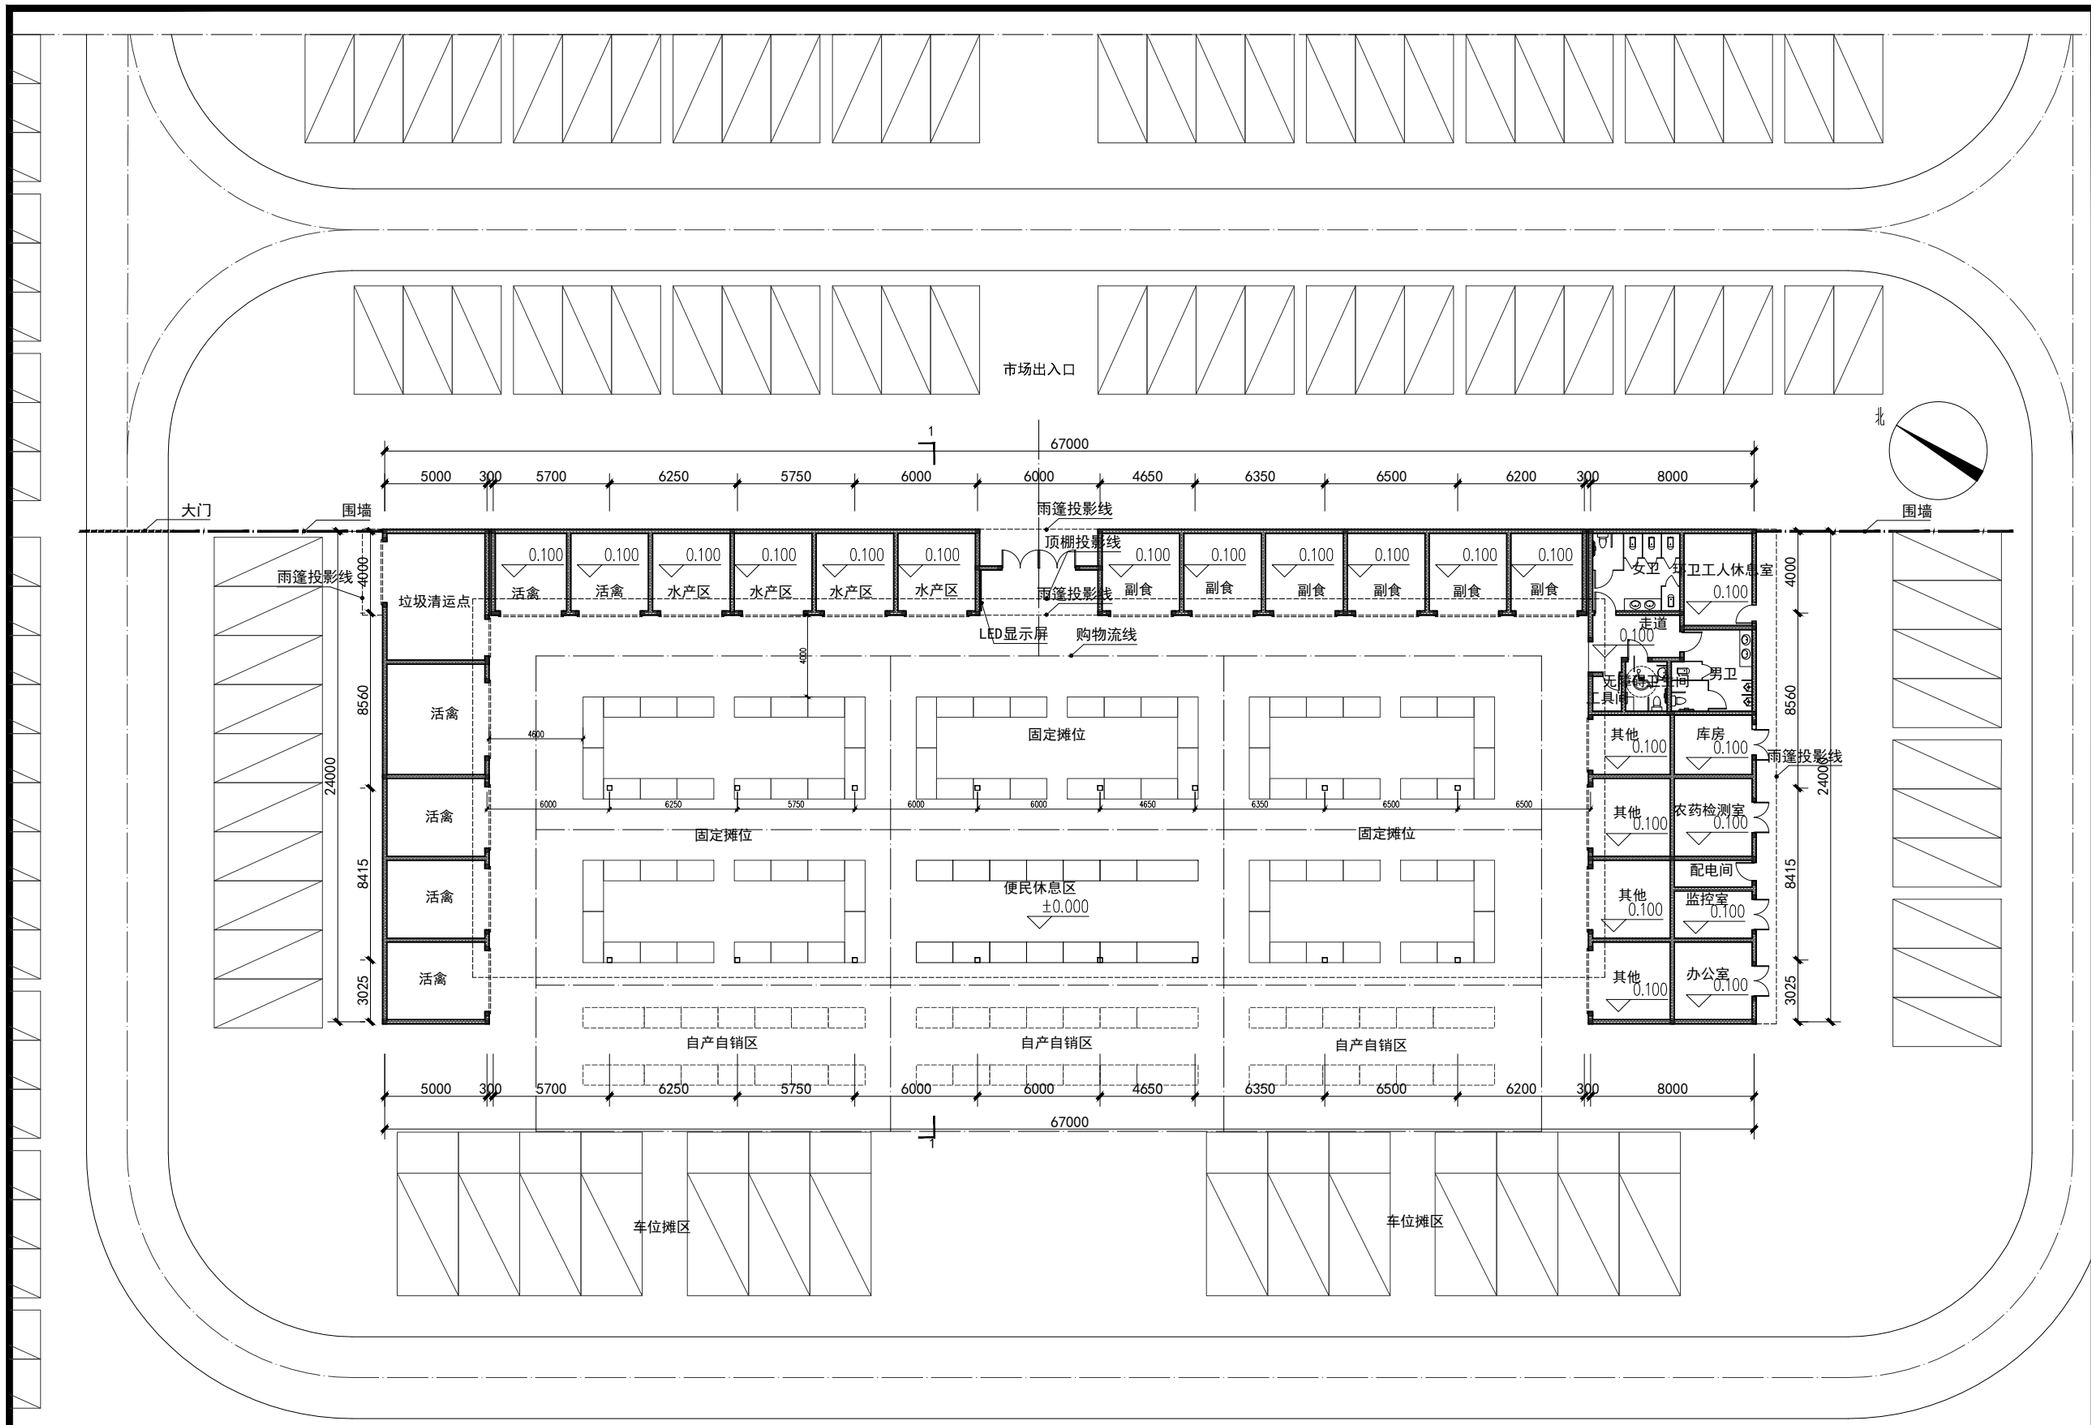

一层平面图 1:100

出图记录 ISSUE NOTES		
版本 REV.	日期 DATE	备注 REMARK

注册执业栏 REGISTERED ARCHITECT/ENGINEER

姓名 NAME	窦毅
注册证书号码 REGISTRATION CERTIFICATE NO.	075100914
注册印章号码 STAMP NO.	5101619-012
设计号 JOB NO.	CD-20223367-F001
工程名称 PROJECT TITLE	眉山东坡区乡镇农贸市场达标提升项目
子项名称 SUB TITLE	尚义镇七里社区农贸市场
建设单位 CLIENT	眉山市东岸投资开发有限公司
图名 DRAWING TITLE	屋顶层平面图
单位 UNIT	mm
比例 SCALE	—
日期 DATE	2022.07
图别 DWG. CATEGORY	建方
图号 DWG. NO.	
版本 VER. NO.	—

制 DRAWN BY	图 易冬	易冬
设 DESIGNED BY	计 易冬	易冬
校 CHECKED BY	对 王怀宇	王怀宇
专业负责人 DISCIPLINE CHIEF	窦庆楠	窦庆楠
	—	
设计总负责人 PROJECT CHIEF	王毅	王毅
	王怀宇	王怀宇
审 AUDIT	核 王怀宇	王怀宇
审 APPROVED BY	定 王毅	王毅

基准方中

基准方中建筑设计股份有限公司
JZFZ Architectural Design Co., Ltd.

中国 成都市 琉璃路8号华润广场A座7-15楼
电话：+86(28) 86333800 传真：+86(28) 86582990
7-15F, Tower A. Criand Plaza. No.8,LiuLi Road , Chengdu, P.R.C
tel. +86(28) 86333800 fax. +86(28) 86582990

工程设计资质证书编号： A151016191

电子文档编号： — CAD FILENAME

版 权 说 明
COPYRIGHT DECLARATION

此图版权为基准方中建筑设计股份有限公司所有，未经许可不得使用。